

תאריך	פירוט שינויים
20.7.21	מידור בנפח תוכנו המבין
20.7.21	העברת תוכנית לפשר ההנדסאי והעירייה
כולל מספר ד'	

מקרא:

- גבול עבודה
- עצים קיימים
- עץ מתוכנן
- פתח לעץ
- קיים בריצוף
- בסוף מסדרה
- עם פיגמנט
- ריצוף אבן שכבות
- השלמת ריצוף כדוגמאת הקיים
- משטח גומי
- מדשאה
- גינות קיים
- כולל שקום
- גינות מתוכנן
- פרגולה מתוכננת
- קיר מתוכנן
- אבן גן
- מסלעה מתוכננת
- ספסל
- אשפתון
- שולחן קקיל
- ברזייה
- גובה קיים $\langle 722.00 >$
- גובה מתוכנן 722.00




תכנית ק"נ: 1:250


לא לביצוע תכנית עקרונית לעיון בלבד



<p>התוכנית נכנסה לתוקף בתאריך 20.7.21</p> <p>גן שלום וצדק</p> <p>פסגת זאב</p>	
תאריך	משתנה
20.7.21	

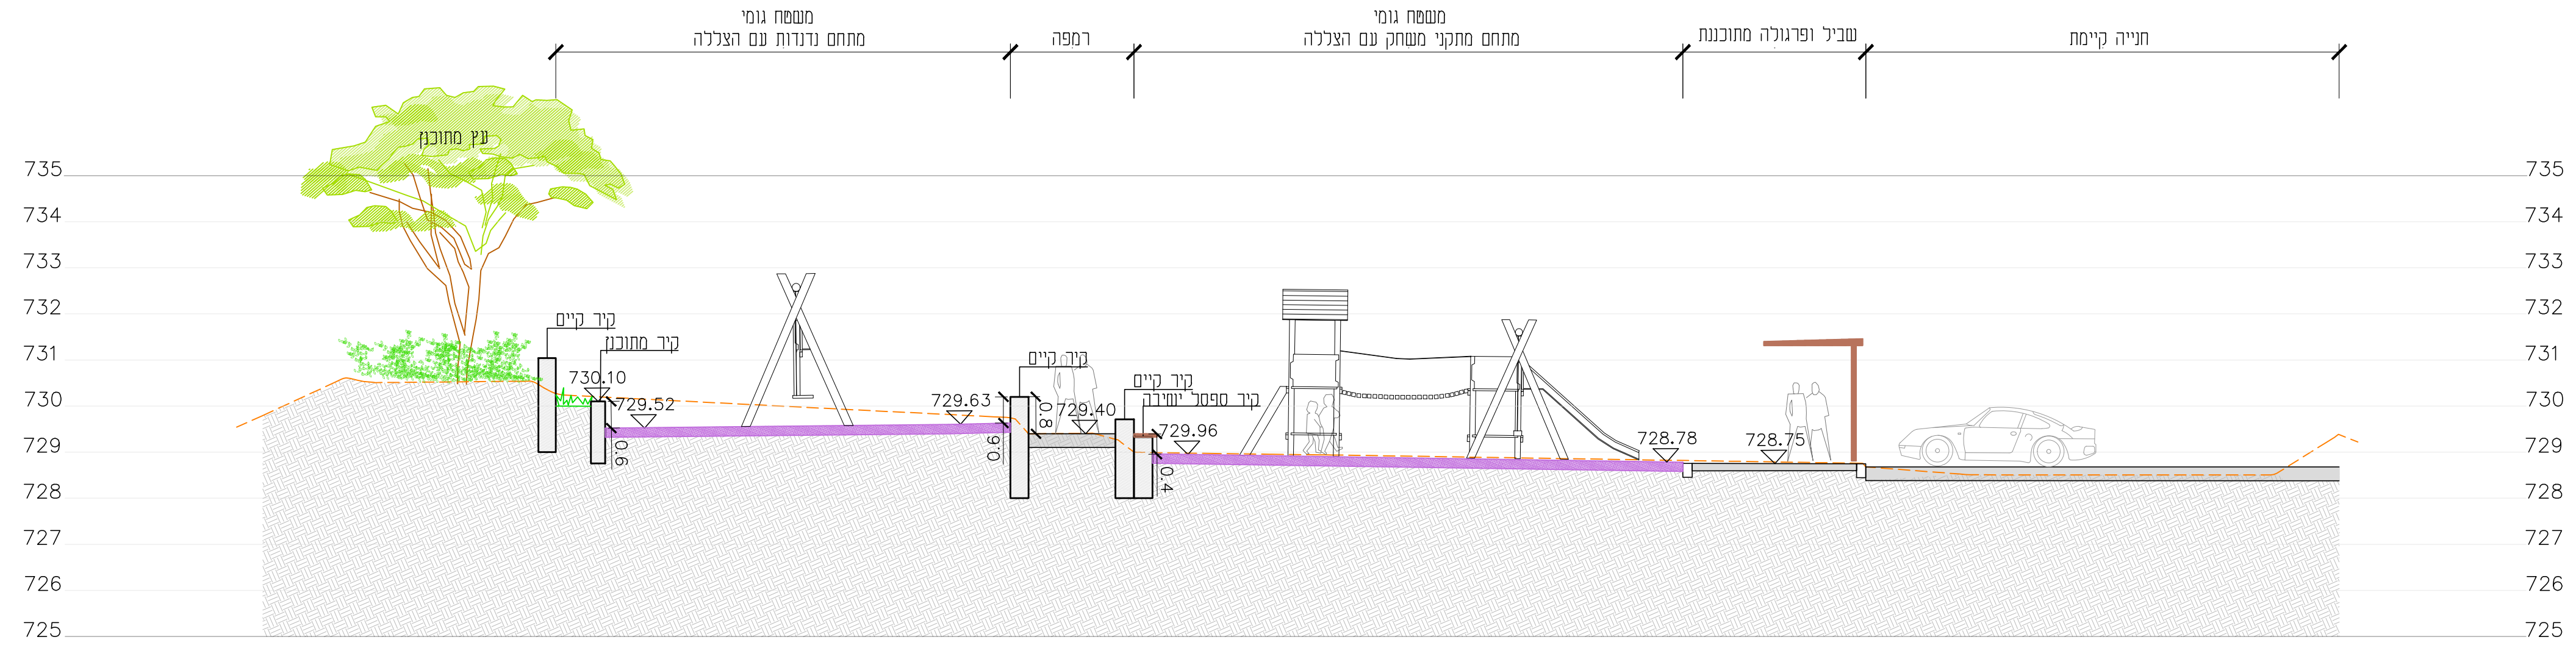

חתך 1-1 מצב מתוכנן ק"נ: 1:100

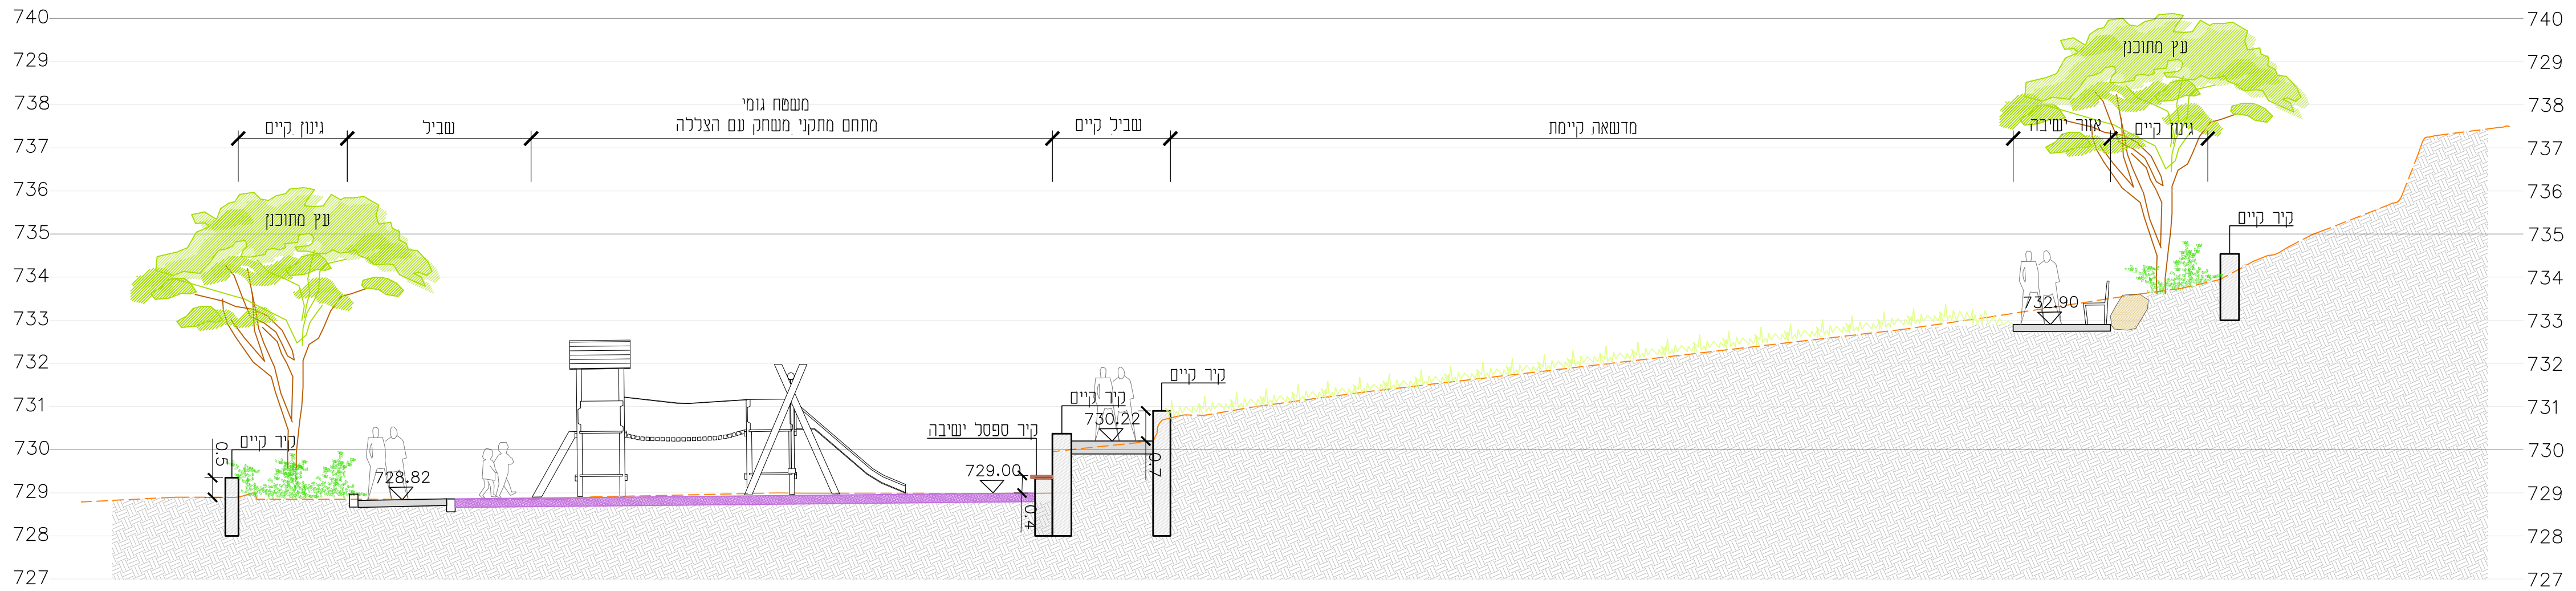

חתך 2-2 מצב מתוכנן ק"נ: 1:100