


תרשים סביבה קרובה




חתך ב-ב

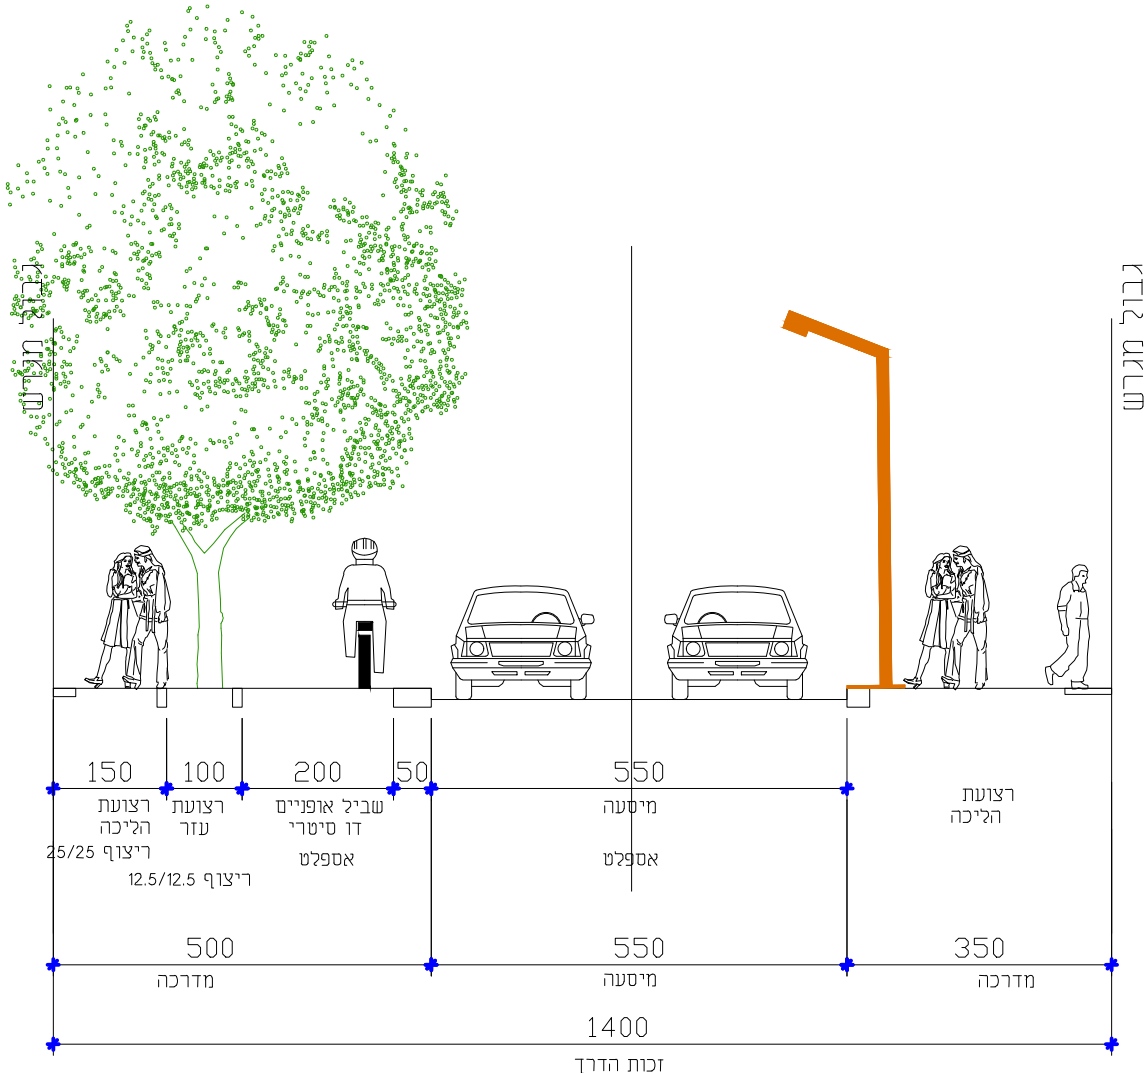


כביש 201 בקטע בין צומת שמחה הולצברג לטבעת

חתך א-א

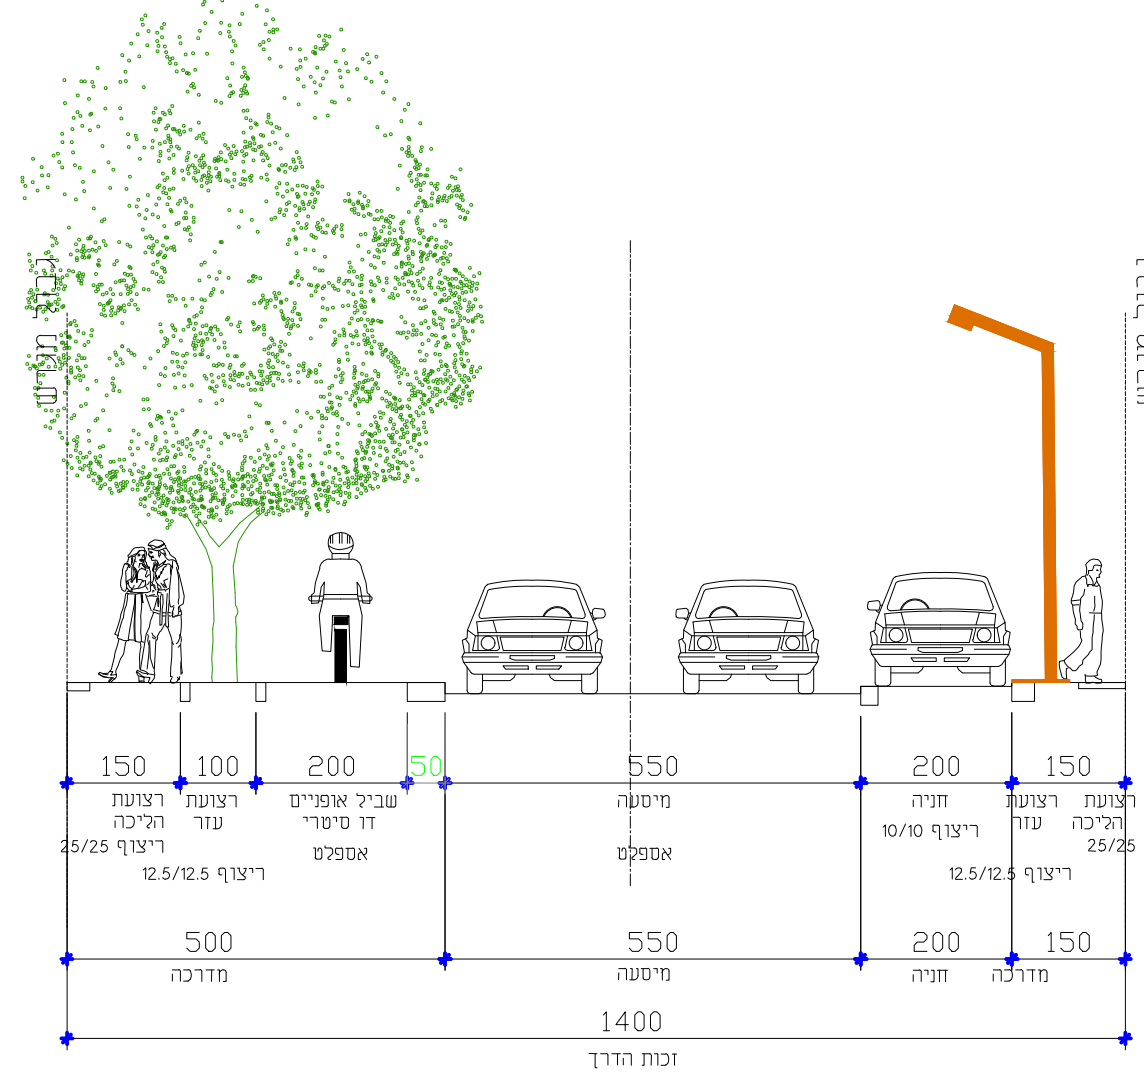


כביש 201 בקטע בין צומת שמחה הולצברג לטבעת

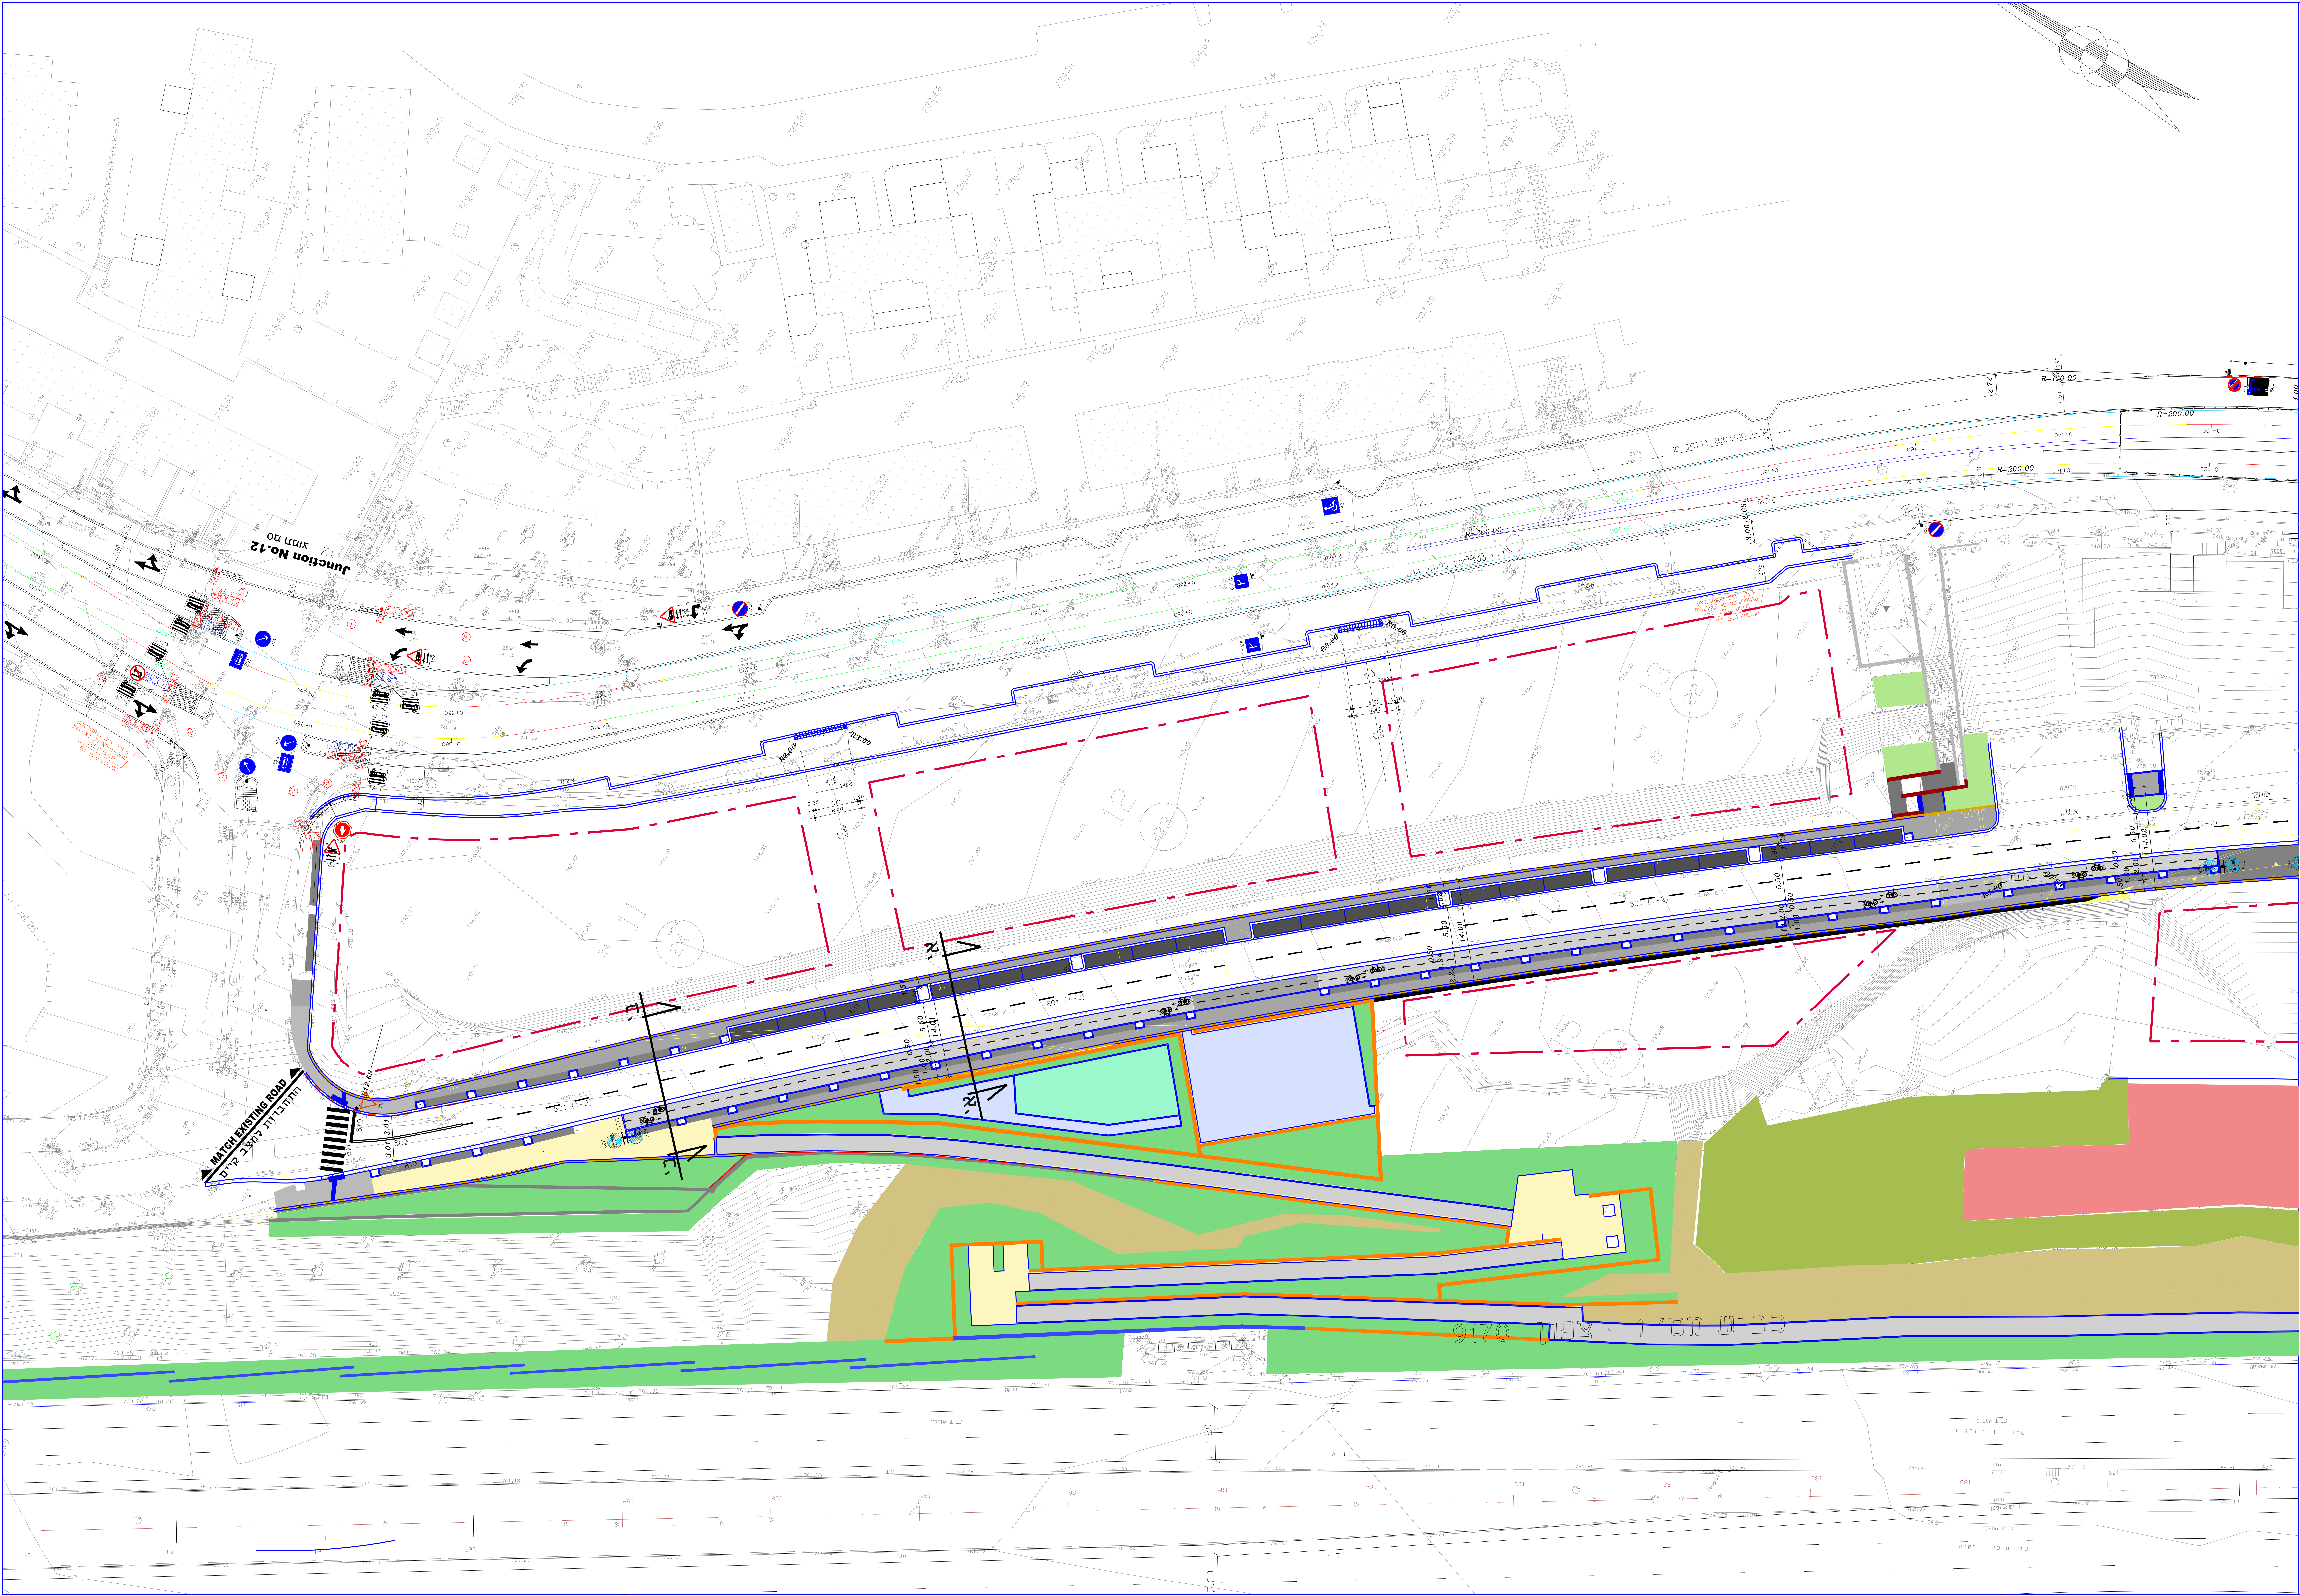

אבני עיור
עצים
עמודי תאורה

מפתח גליונות

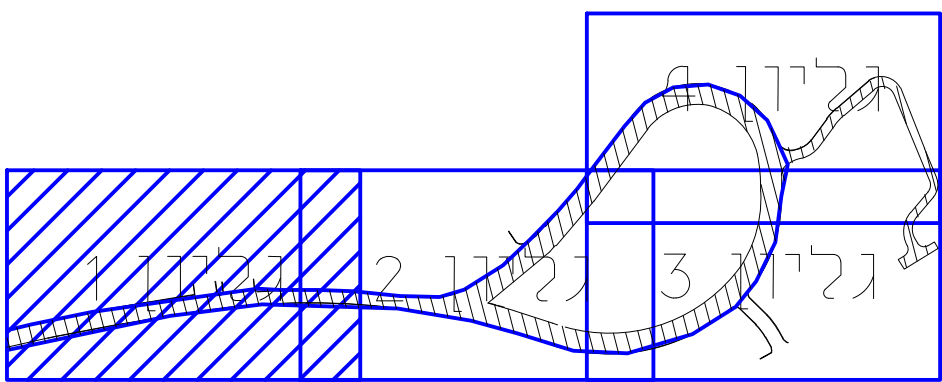

אין קבוע גדלים ע"י מדידה בשרטוט
על המבטן לבקר את המידות במקום

מס'	נושא	הערות ושנויים	תאריך
2	דפוס	לפי הערות יועצת התכנון של העירייה	27/2/21
1	דפוס	לפי הערות יועצת התכנון של העירייה	26/1/21
0	דפוס		10/05/20
מהדורה 1			
☒	לעיון		
☐	לאישור		
☐	למכרז		
☐	לביצוע		

שם התוכנית : פסגת זאב
מיקום : פסגת זאב - ירשלים

ענודל כחול
משרד תכנון
משרד תכנון

גליון מס'

שרטוט	חאוס	תכנון	ע. בשארה
ק"מ	מ	1:250	תאריך: 19/3/12



משרד הבינוי והשיכון

B·T·E - תכנון תנועה ותחבורה

רכיב החמש 4 דוד השיון, בנין 1 קומה 3
דואר: kte_eng@bezeqint.net
פסק: 09-7937186, נוי: 0523582699
כתובת משכנו דואר: שירה 44916 ת.ד.1416