



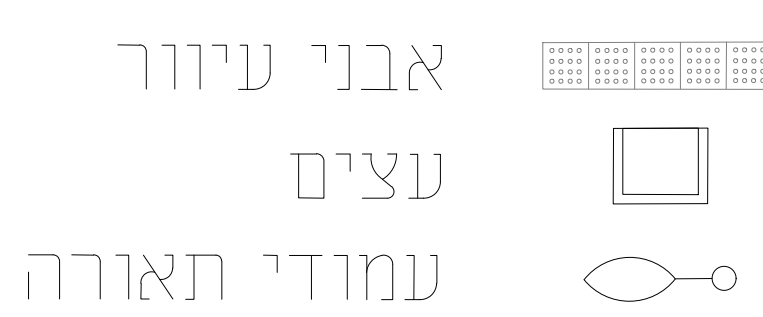

מפתח גליונות

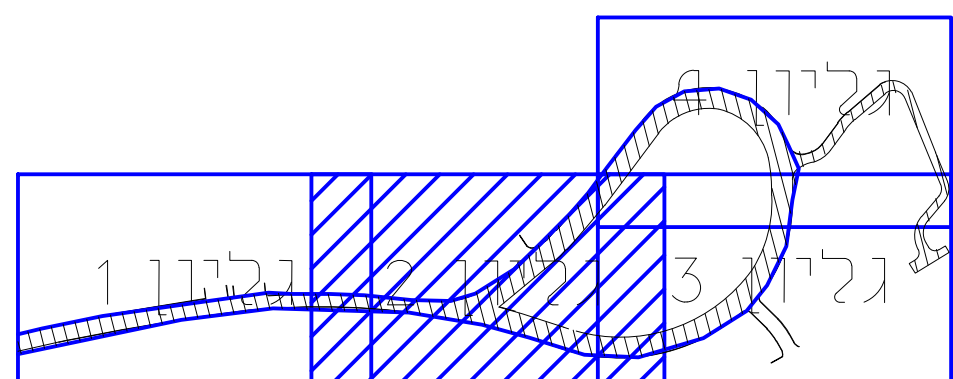

אין קבוע גדלים ע"י מדידה בשרטוט

על הקבלן לבקר את המידות במקום

תאריך	הערות ושנויים	מס' נושא
27/2/21	עובדן כי הטרות יועצת התופעה של הערייה	2
26/1/21	עובדן לפי הדעות יועצת התופעה של הערייה	1
10/05/20	עובדן	0
מהדורה (1)		
☒ לביצוע	☐ למכרז	☐ לאישור
☐	☐	☐ עליון

זאב

זאב - ירשלים

עאדל בשארה
סניטור מדינה
106670, 77


שרטוט : צאצאם | תכנון : ע. בשארה

קני"ח : 250 : 1 תאריך : 19/3/12



B·T·E – תכנון תנועה ותחבורה

רכוב החדש 4 הוד הערוך, בנין ד קומה 3
 דואר: kte_eng@bezeqint.net
 טל-פקס: 09-7937186, נייד: 0523582699
 כתובת מעלון דואר: שירה 44915 ת.ד.1416

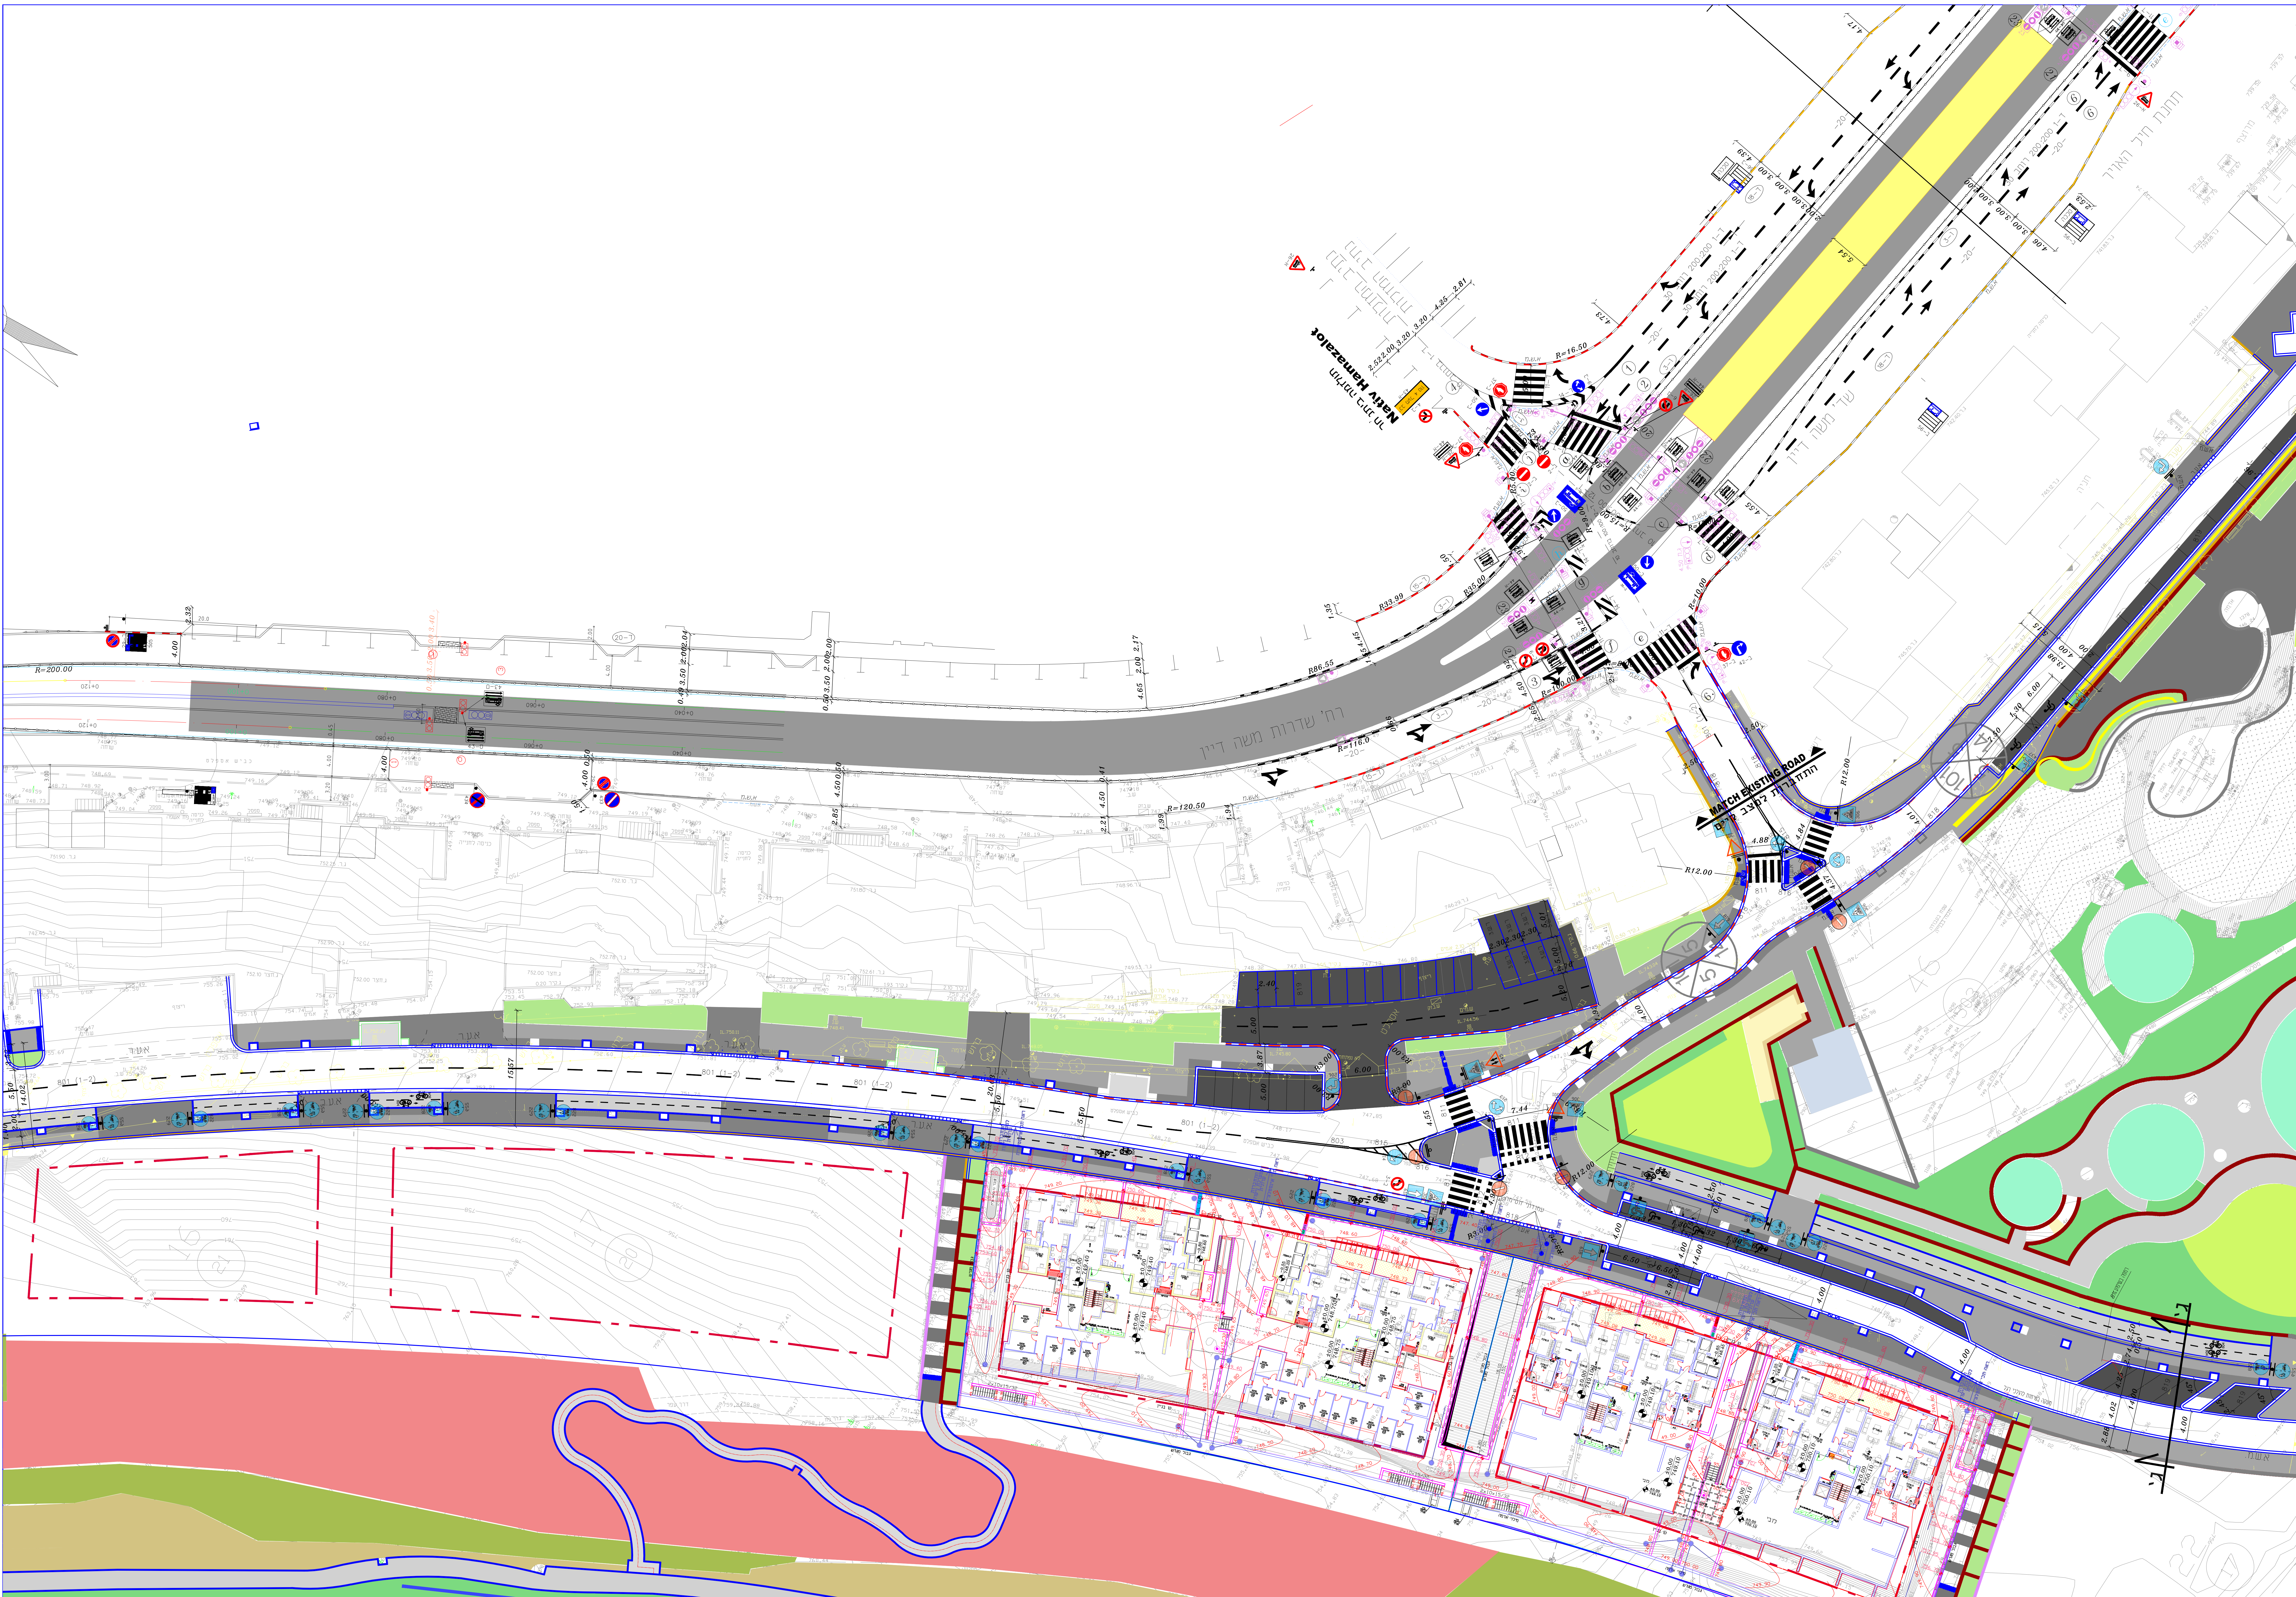

תרשים סביבה קרובה

