
 
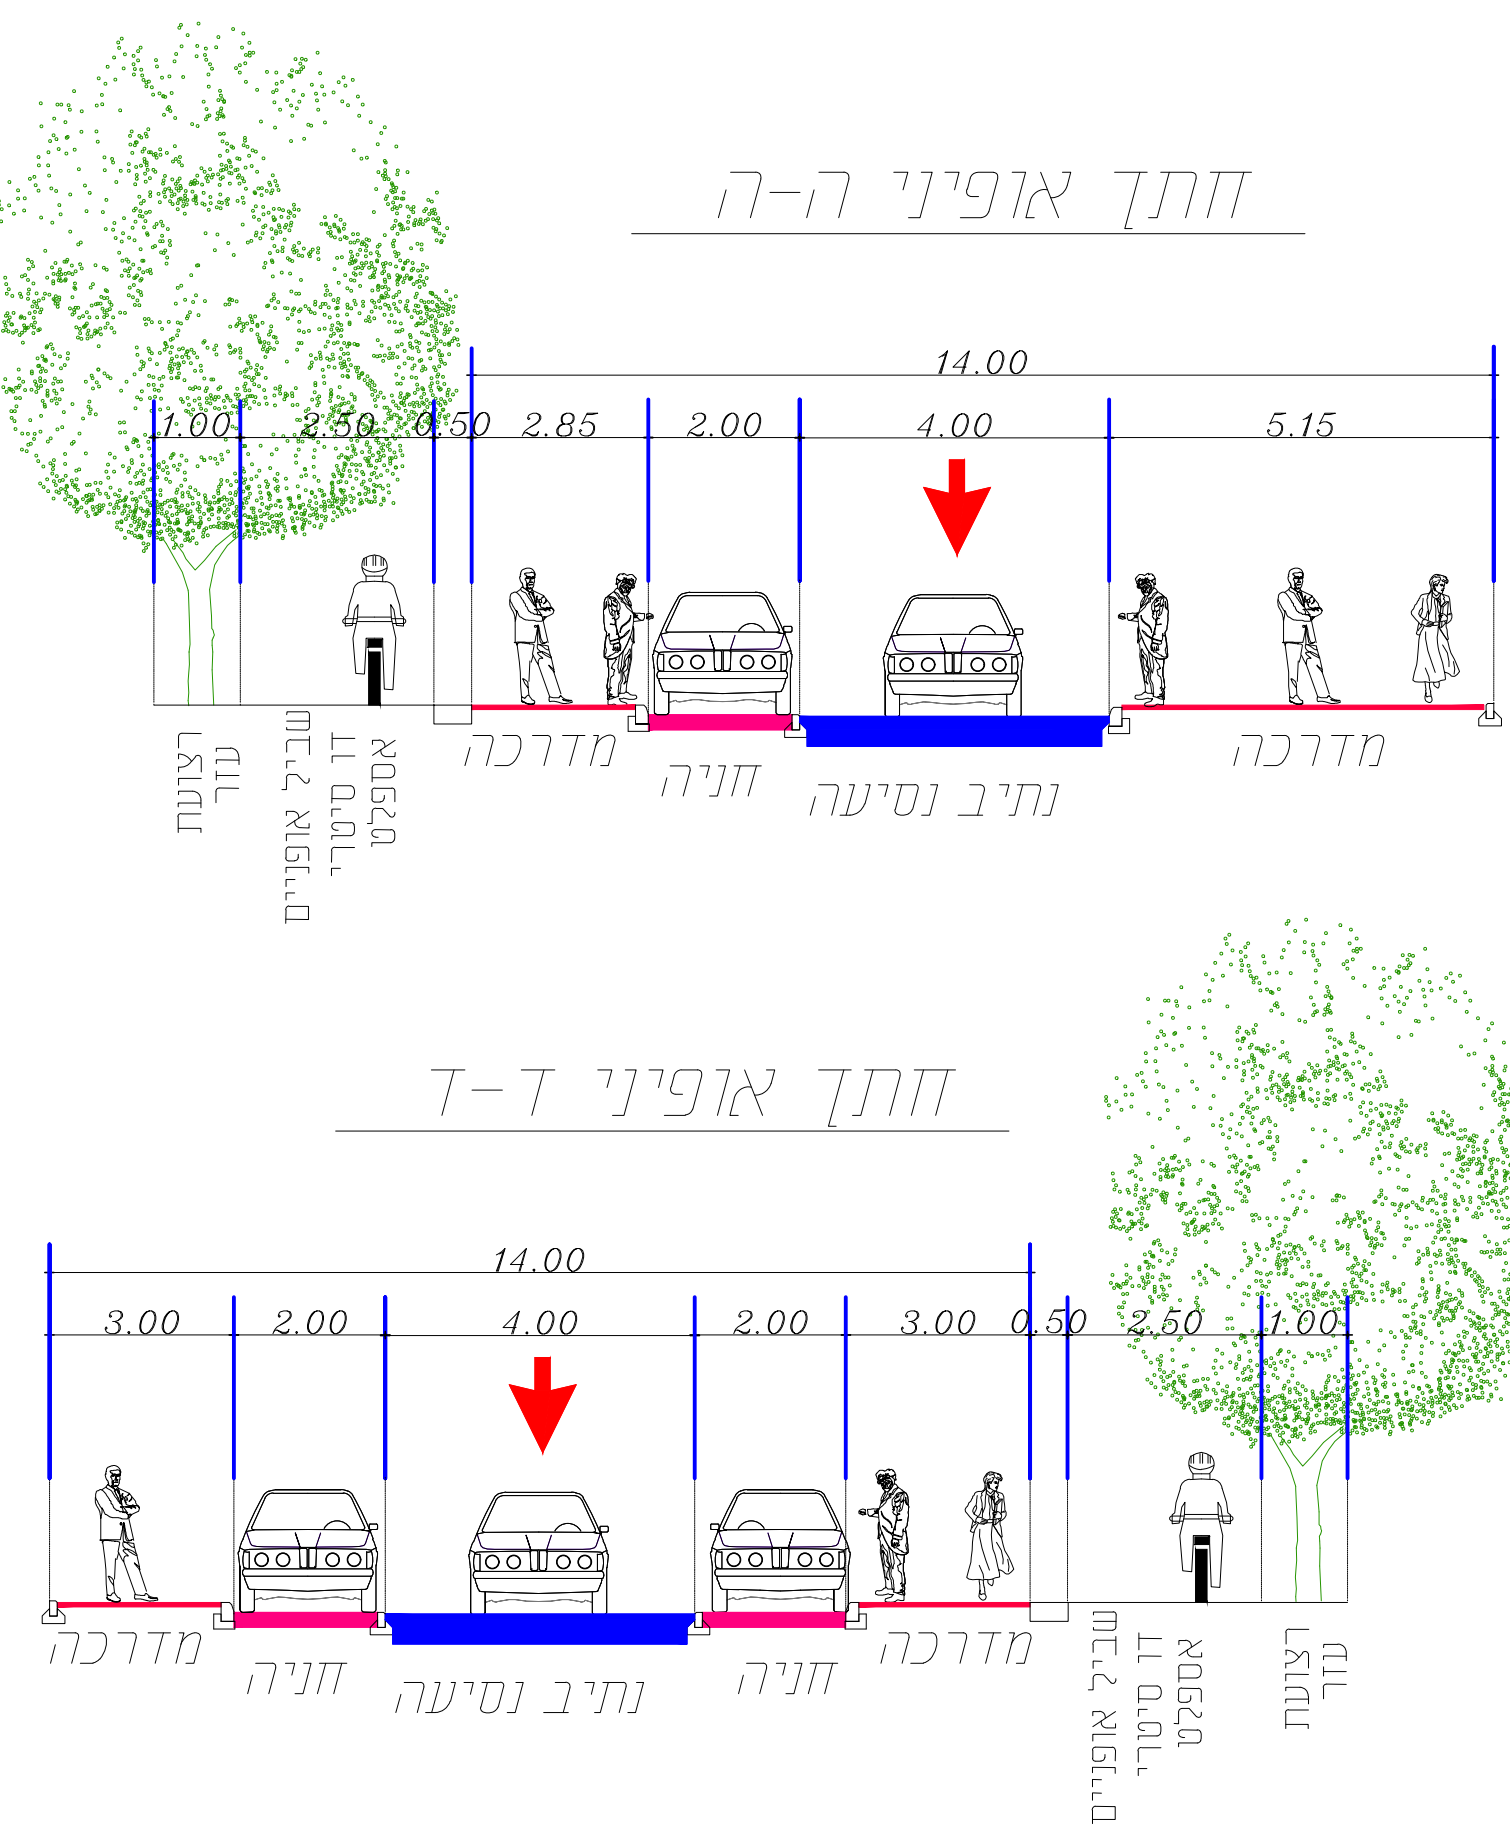


תרשים סביבה קרובה

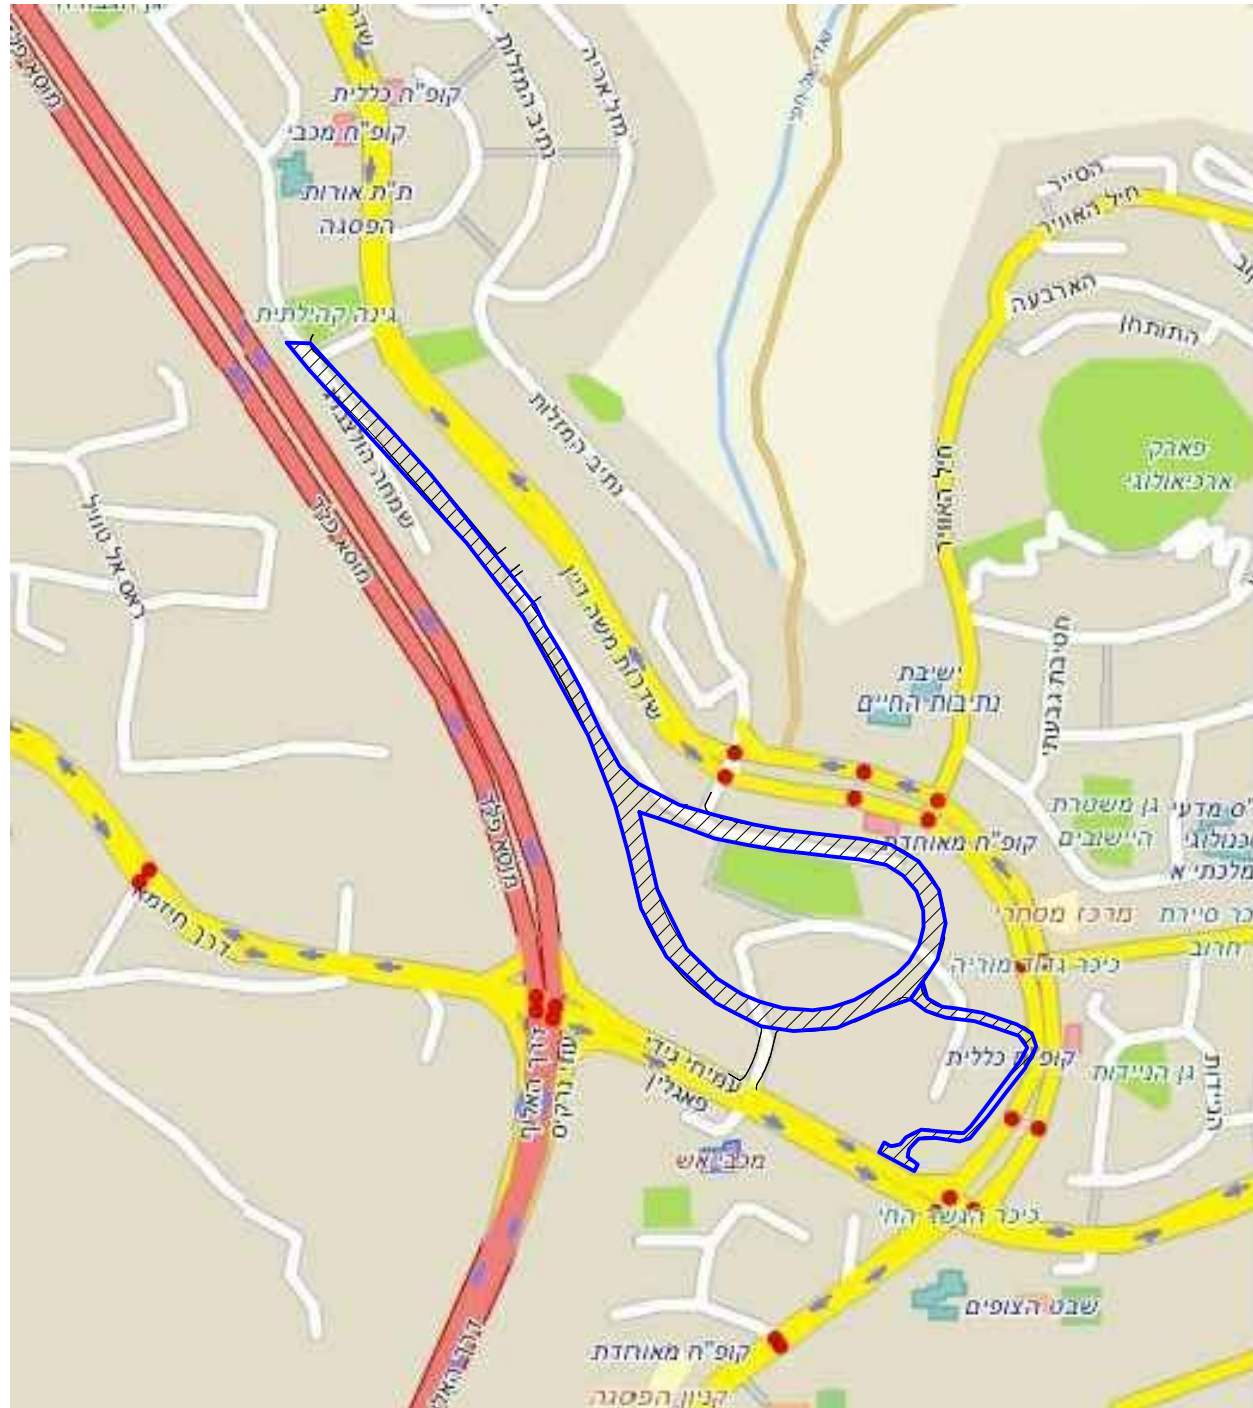

אבני עיוור

עצים

עמודי תאורה

מפתח גליונות

1 גליון 2 גליון 3 גליון 4 גליון

אין קובע גדלים ע"י מידה בשרטוט

על הקבוצה לבקר את המידות במקום

מס'	נושא	הערות ושנויים	תאריך
2	עוסק	לפי הוראות תוכנית התשתית של הירידה	27/2/21
1	עוסק	לפי הוראות תוכנית התשתית של הירידה	26/1/21
0	עוסק	לפי הוראות תוכנית התשתית של הירידה	10/05/20

מהדורה 1

לעיון

לדאשור

למכרז

לביצוע

עם התוכנית: פסגת זאב

מיקום: פסגת זאב - ירשלים

גליון מס' 4

שרטוט: חאוס

תכנון: ע. בשארה

קנה מ: 1: 250

תאריך: 19/3/12

משרד הבינוי והשיכון

B·T·E - תכנון תנועה ותחבורה

רכיב החרג 4 הוד הערות: בנין ד קומה 3

דואר: bte_eng@bezeqint.net

טל: 0523582699

פיקס: 09-7937186

יור: 1416.7

סירה 4495

סירה 4495